



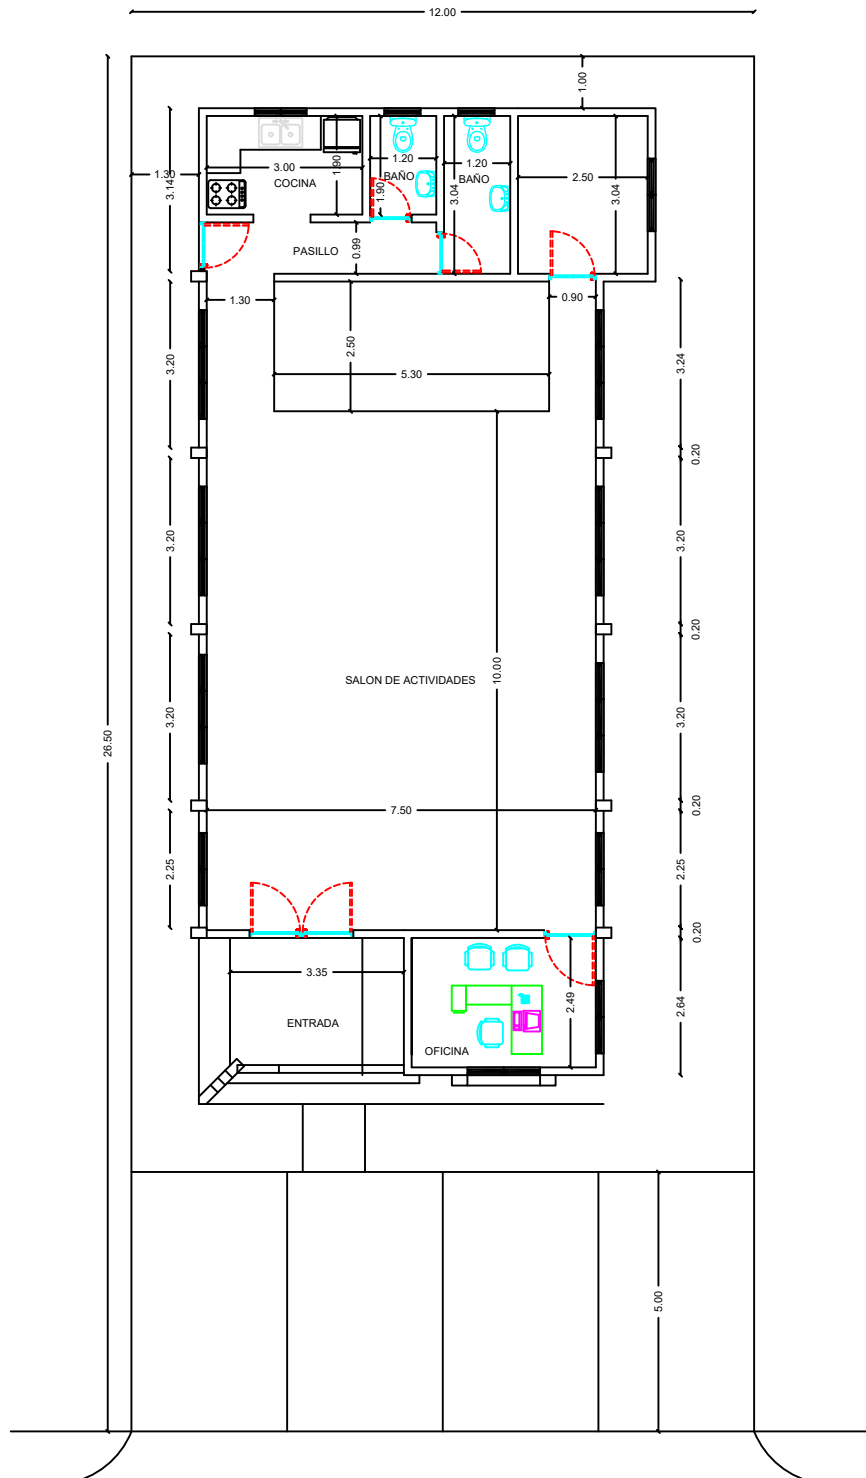

PLANTA ARQUITECTONICA

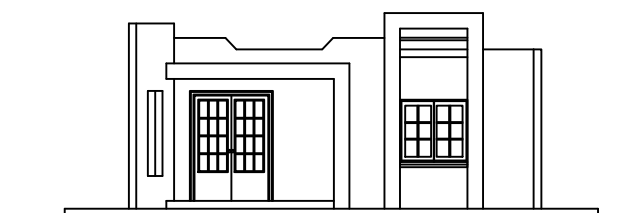

ELEVACION FRONTAL