


ACERA Y CONTENES

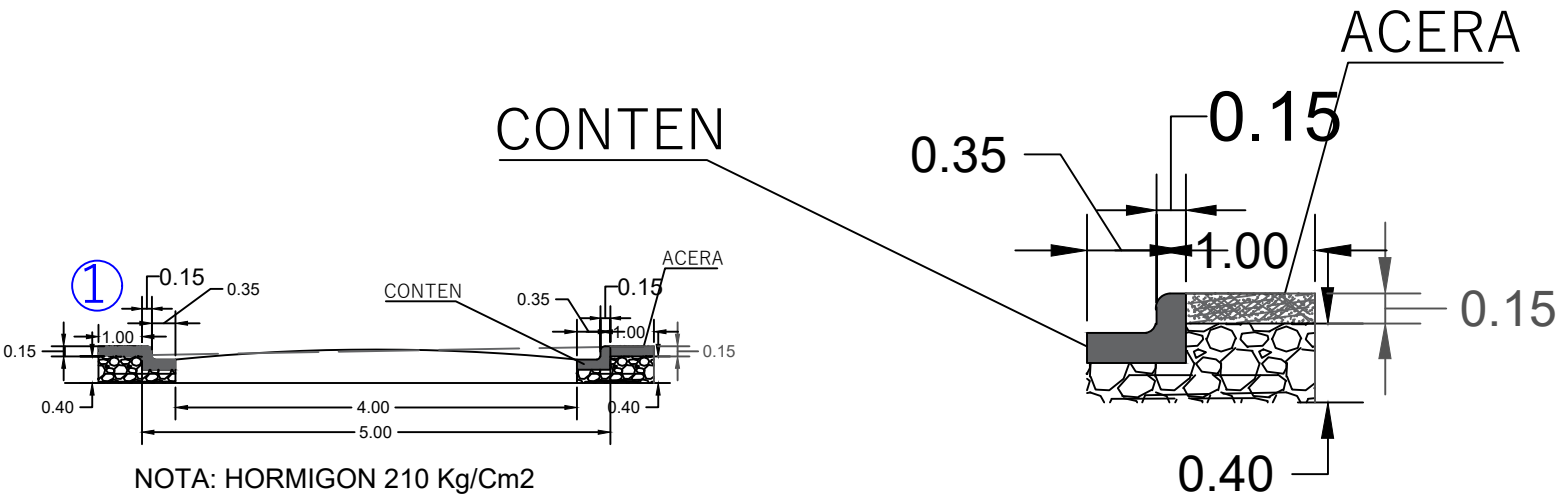

AYUNTAMIENTO
MUNICIPAL DE BANI



GESTIÓN 2024-2028
Santo Ynicio Ramírez Bethancourt
Alcalde de Bani

Proyecto :

ACERAS Y CONTENES

Ubicación:

Bani Prov. Peravia, Rep. Dom.

Realizado:

Por la dirección del Departamento
de
Planeamiento Urbano
y
gestión territorial

Dibujo en Cad:

Levantamiento:

Dirección de
Planeamiento Urbano

Director
Planeamiento Urbano:

Ing. Andrés de los Santos

Título de la Hoja:

LOCALIZACION Y UBICACION

Escala	Fecha	Referencia	Número
1: 100	Enero 2025		1/1