










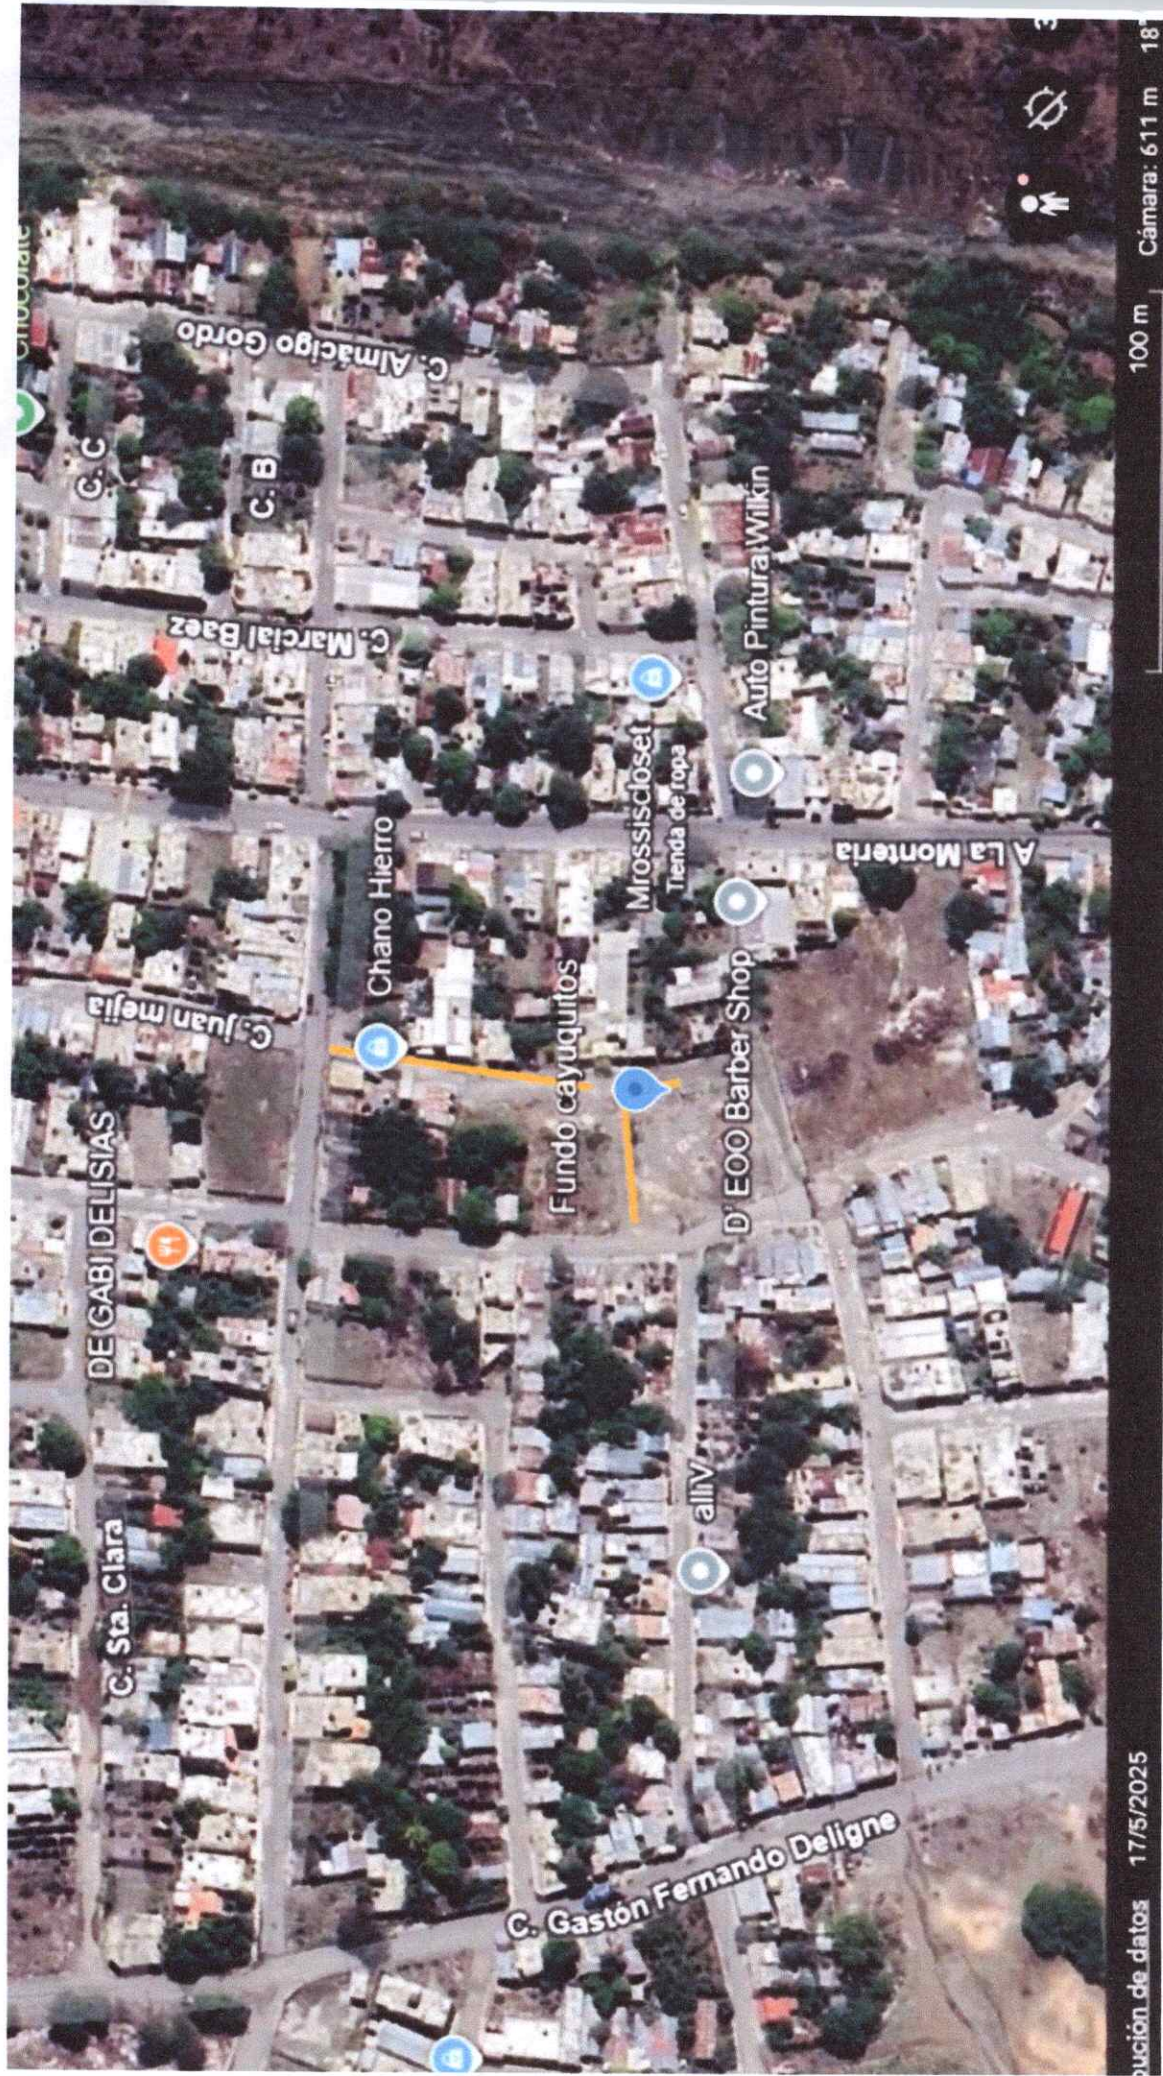


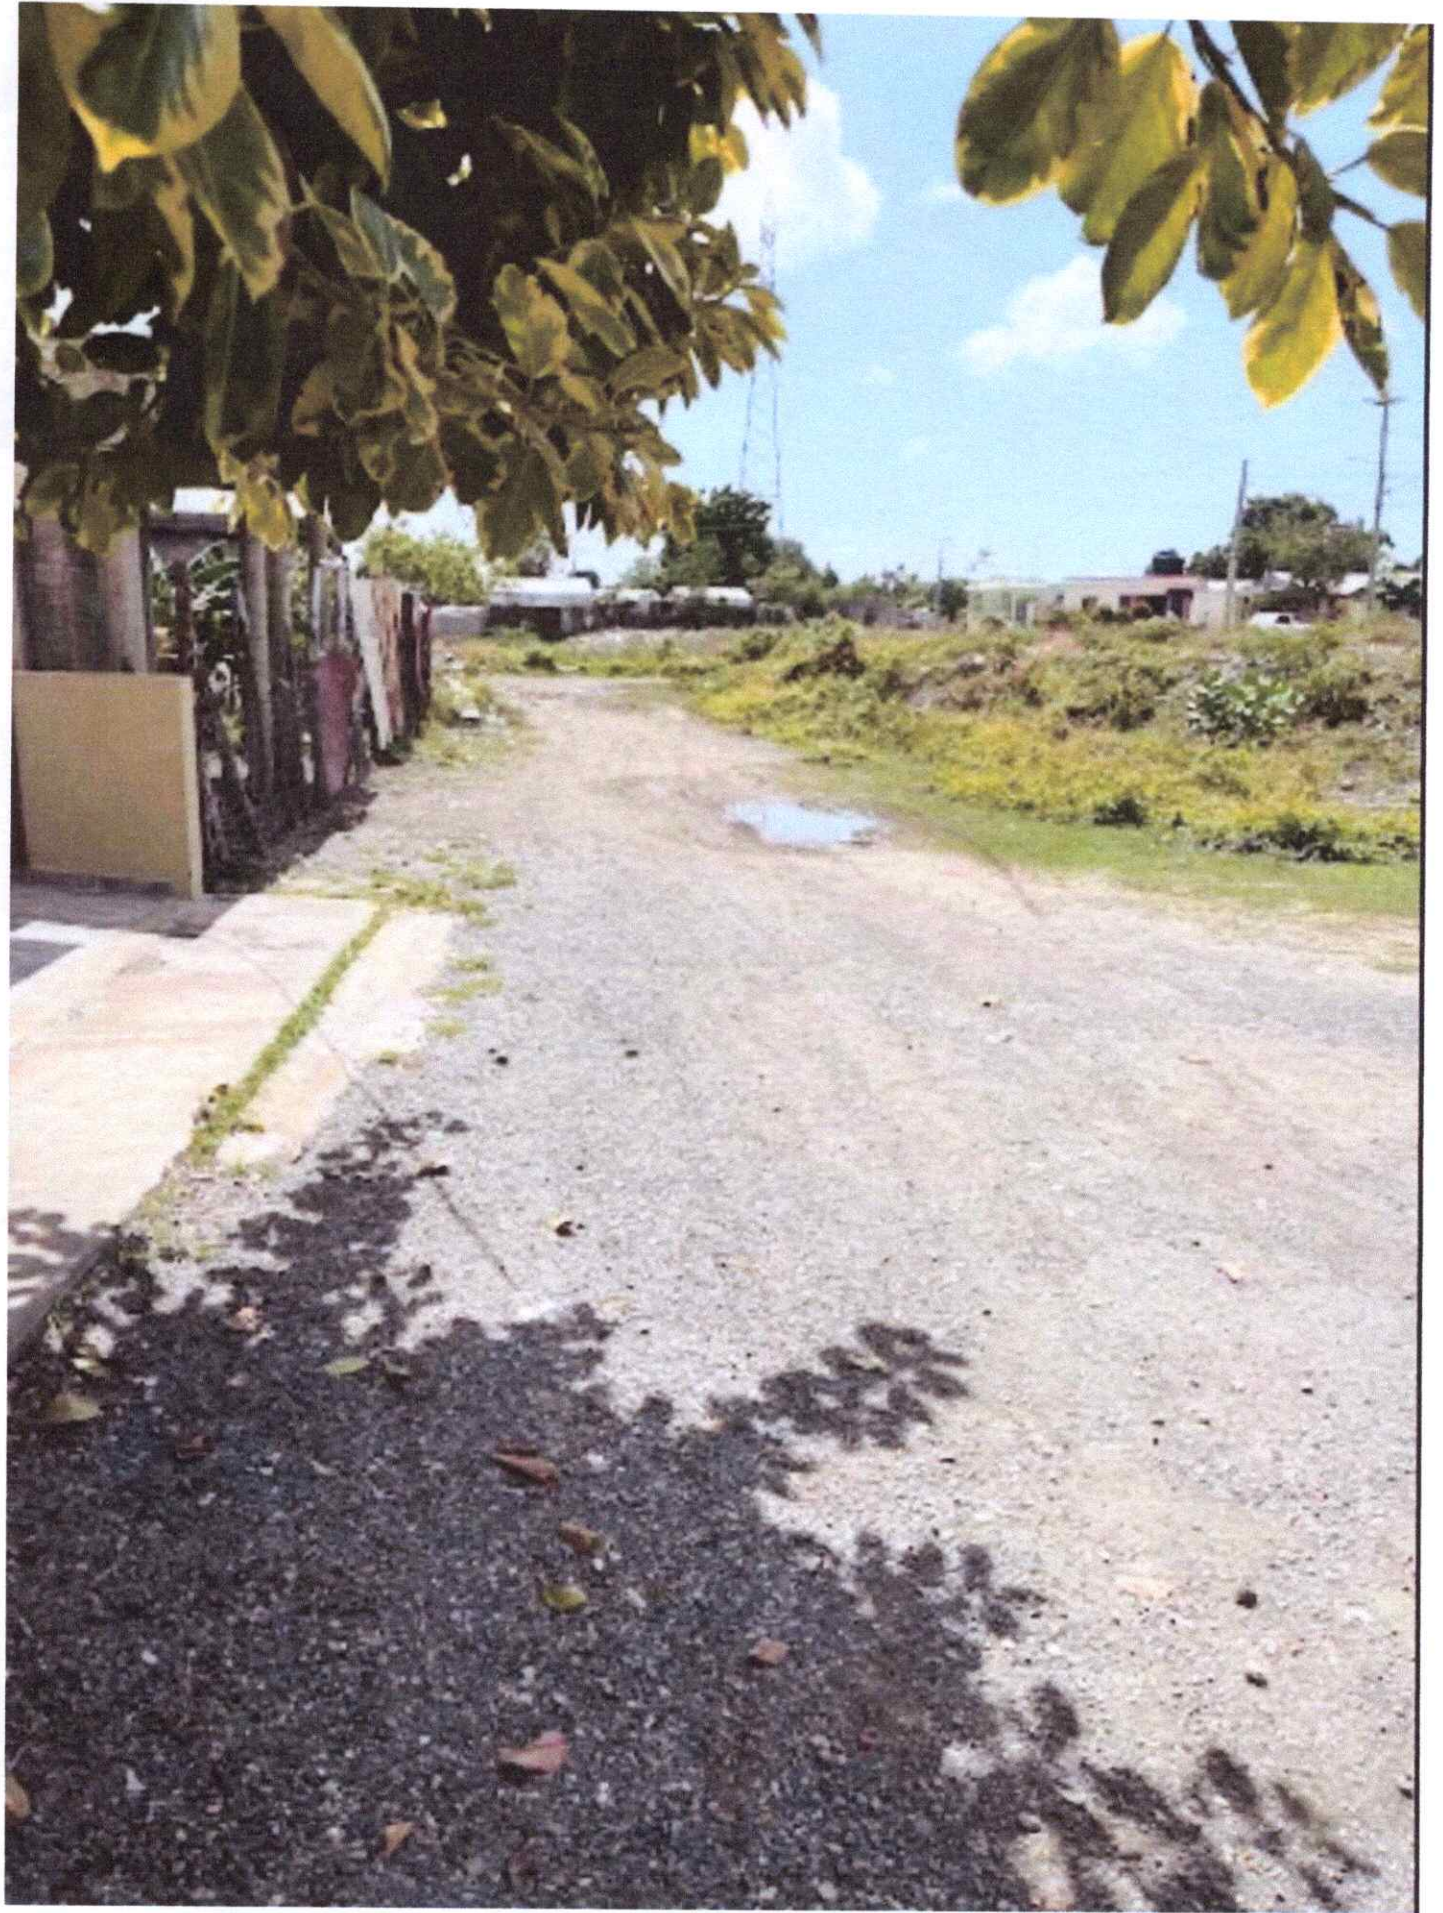

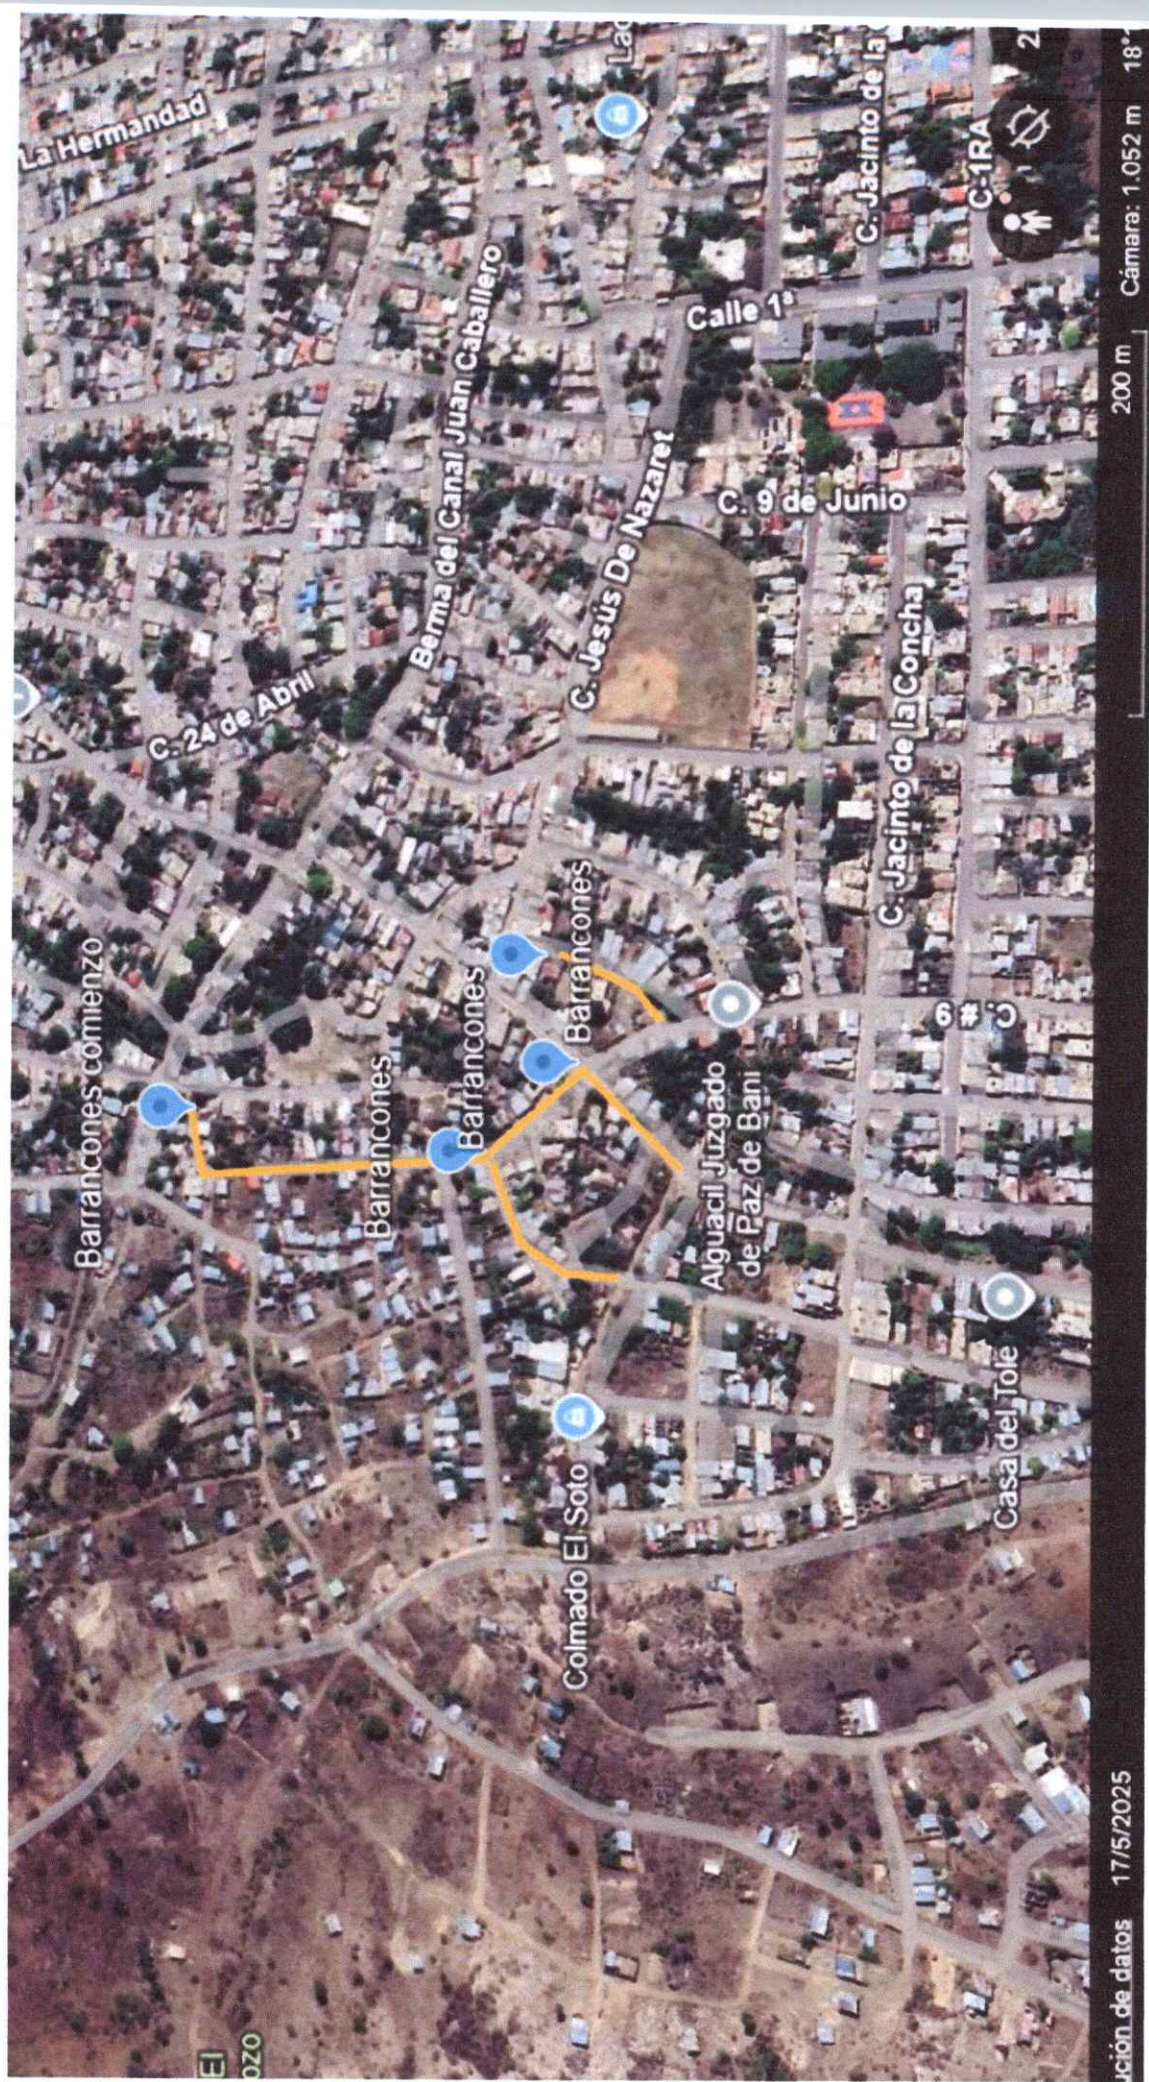

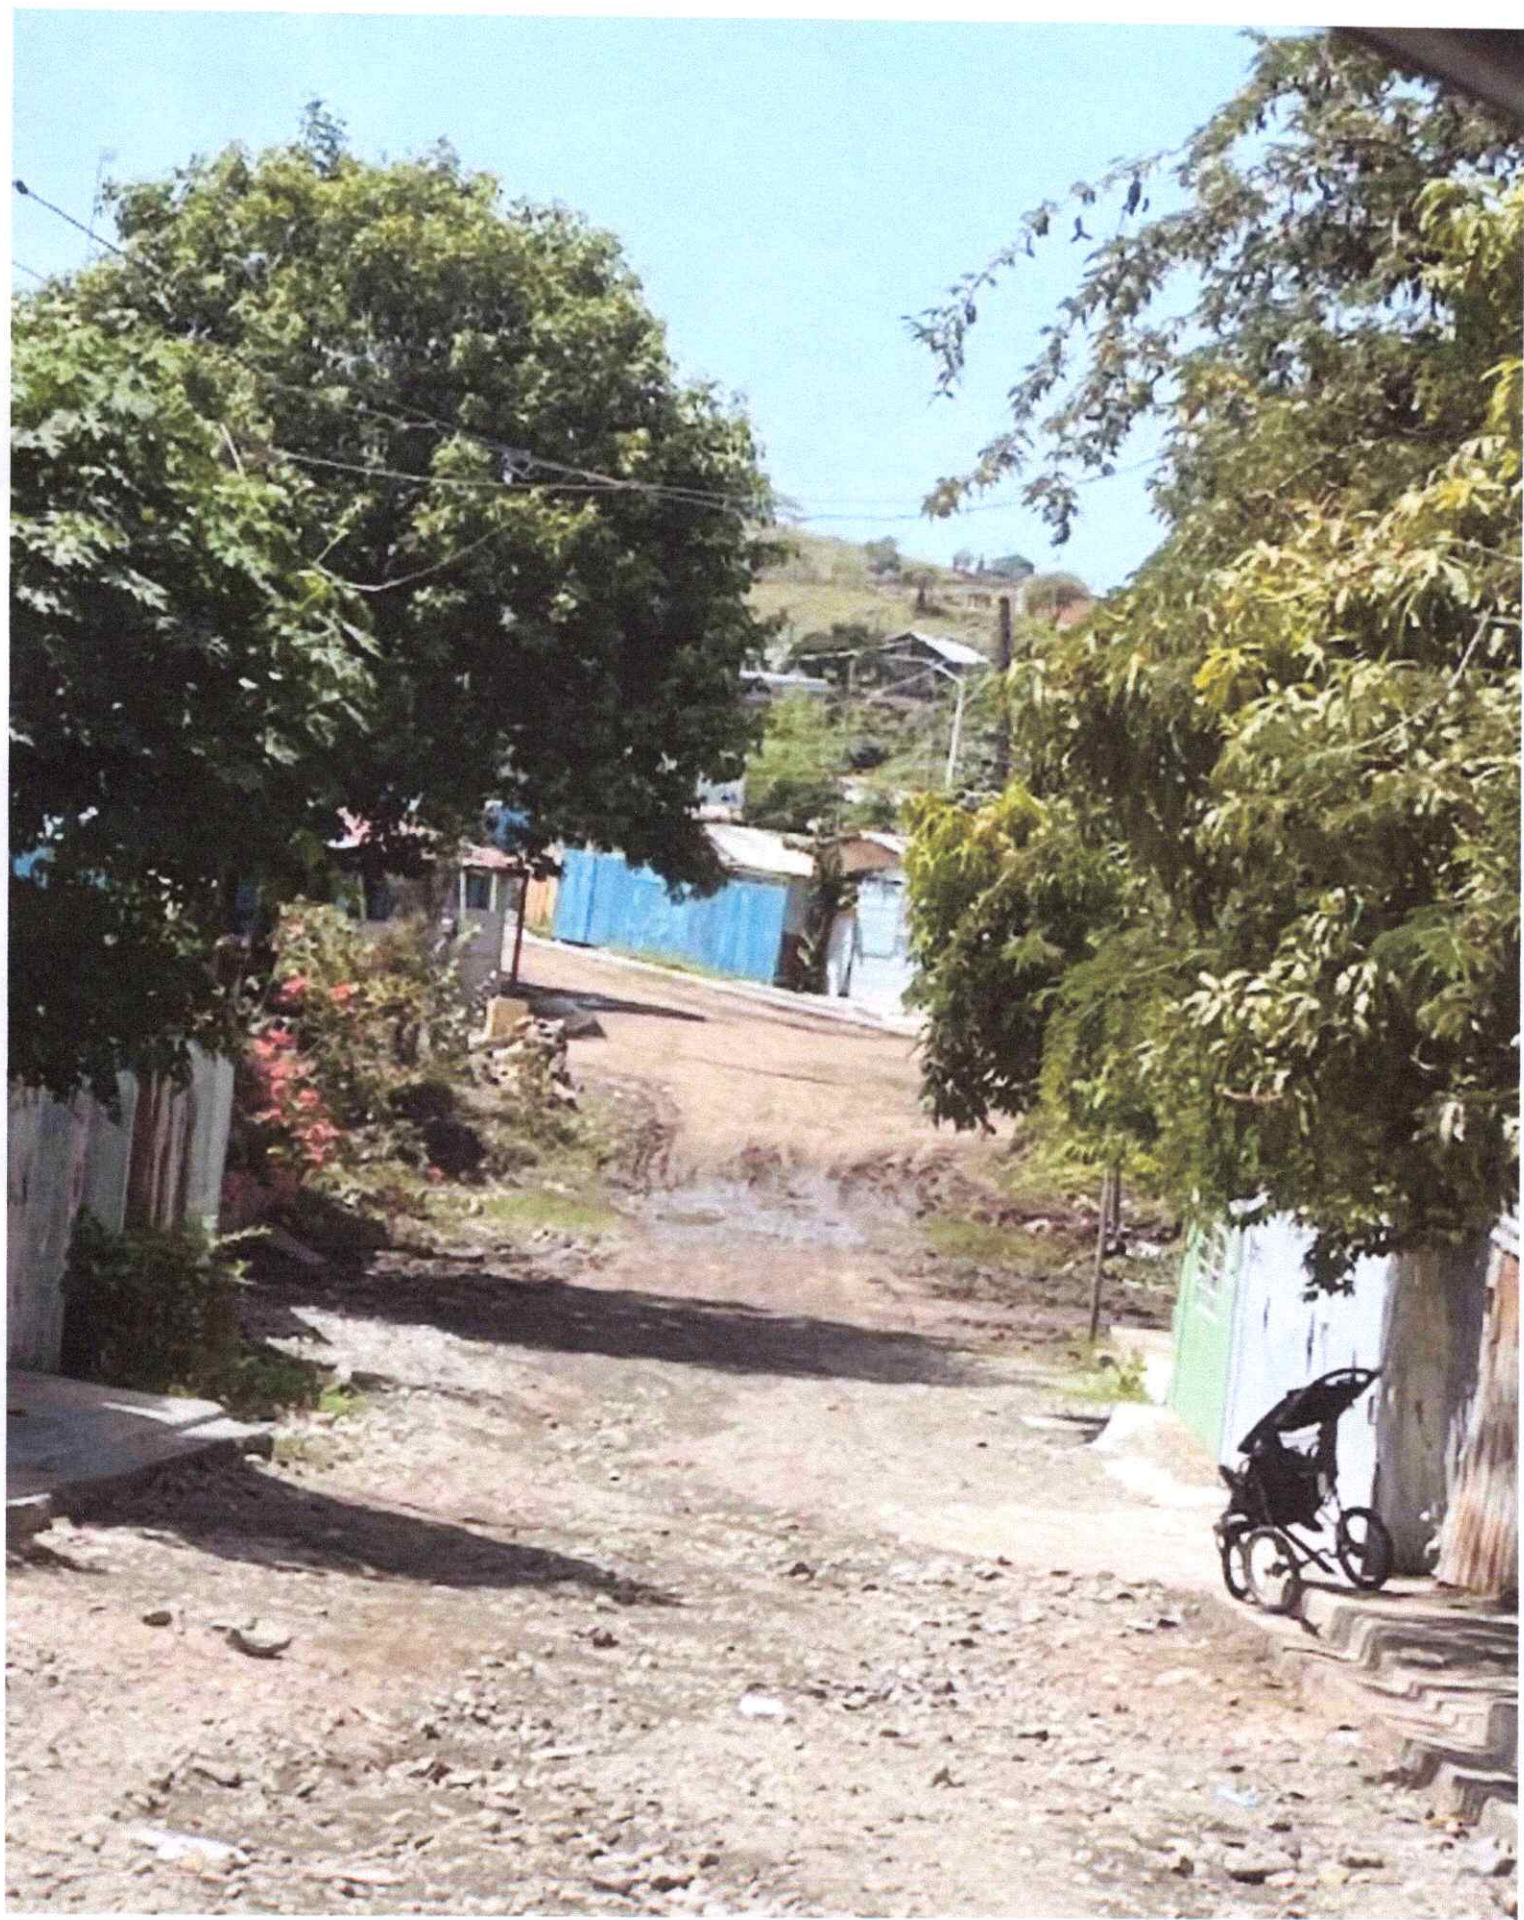

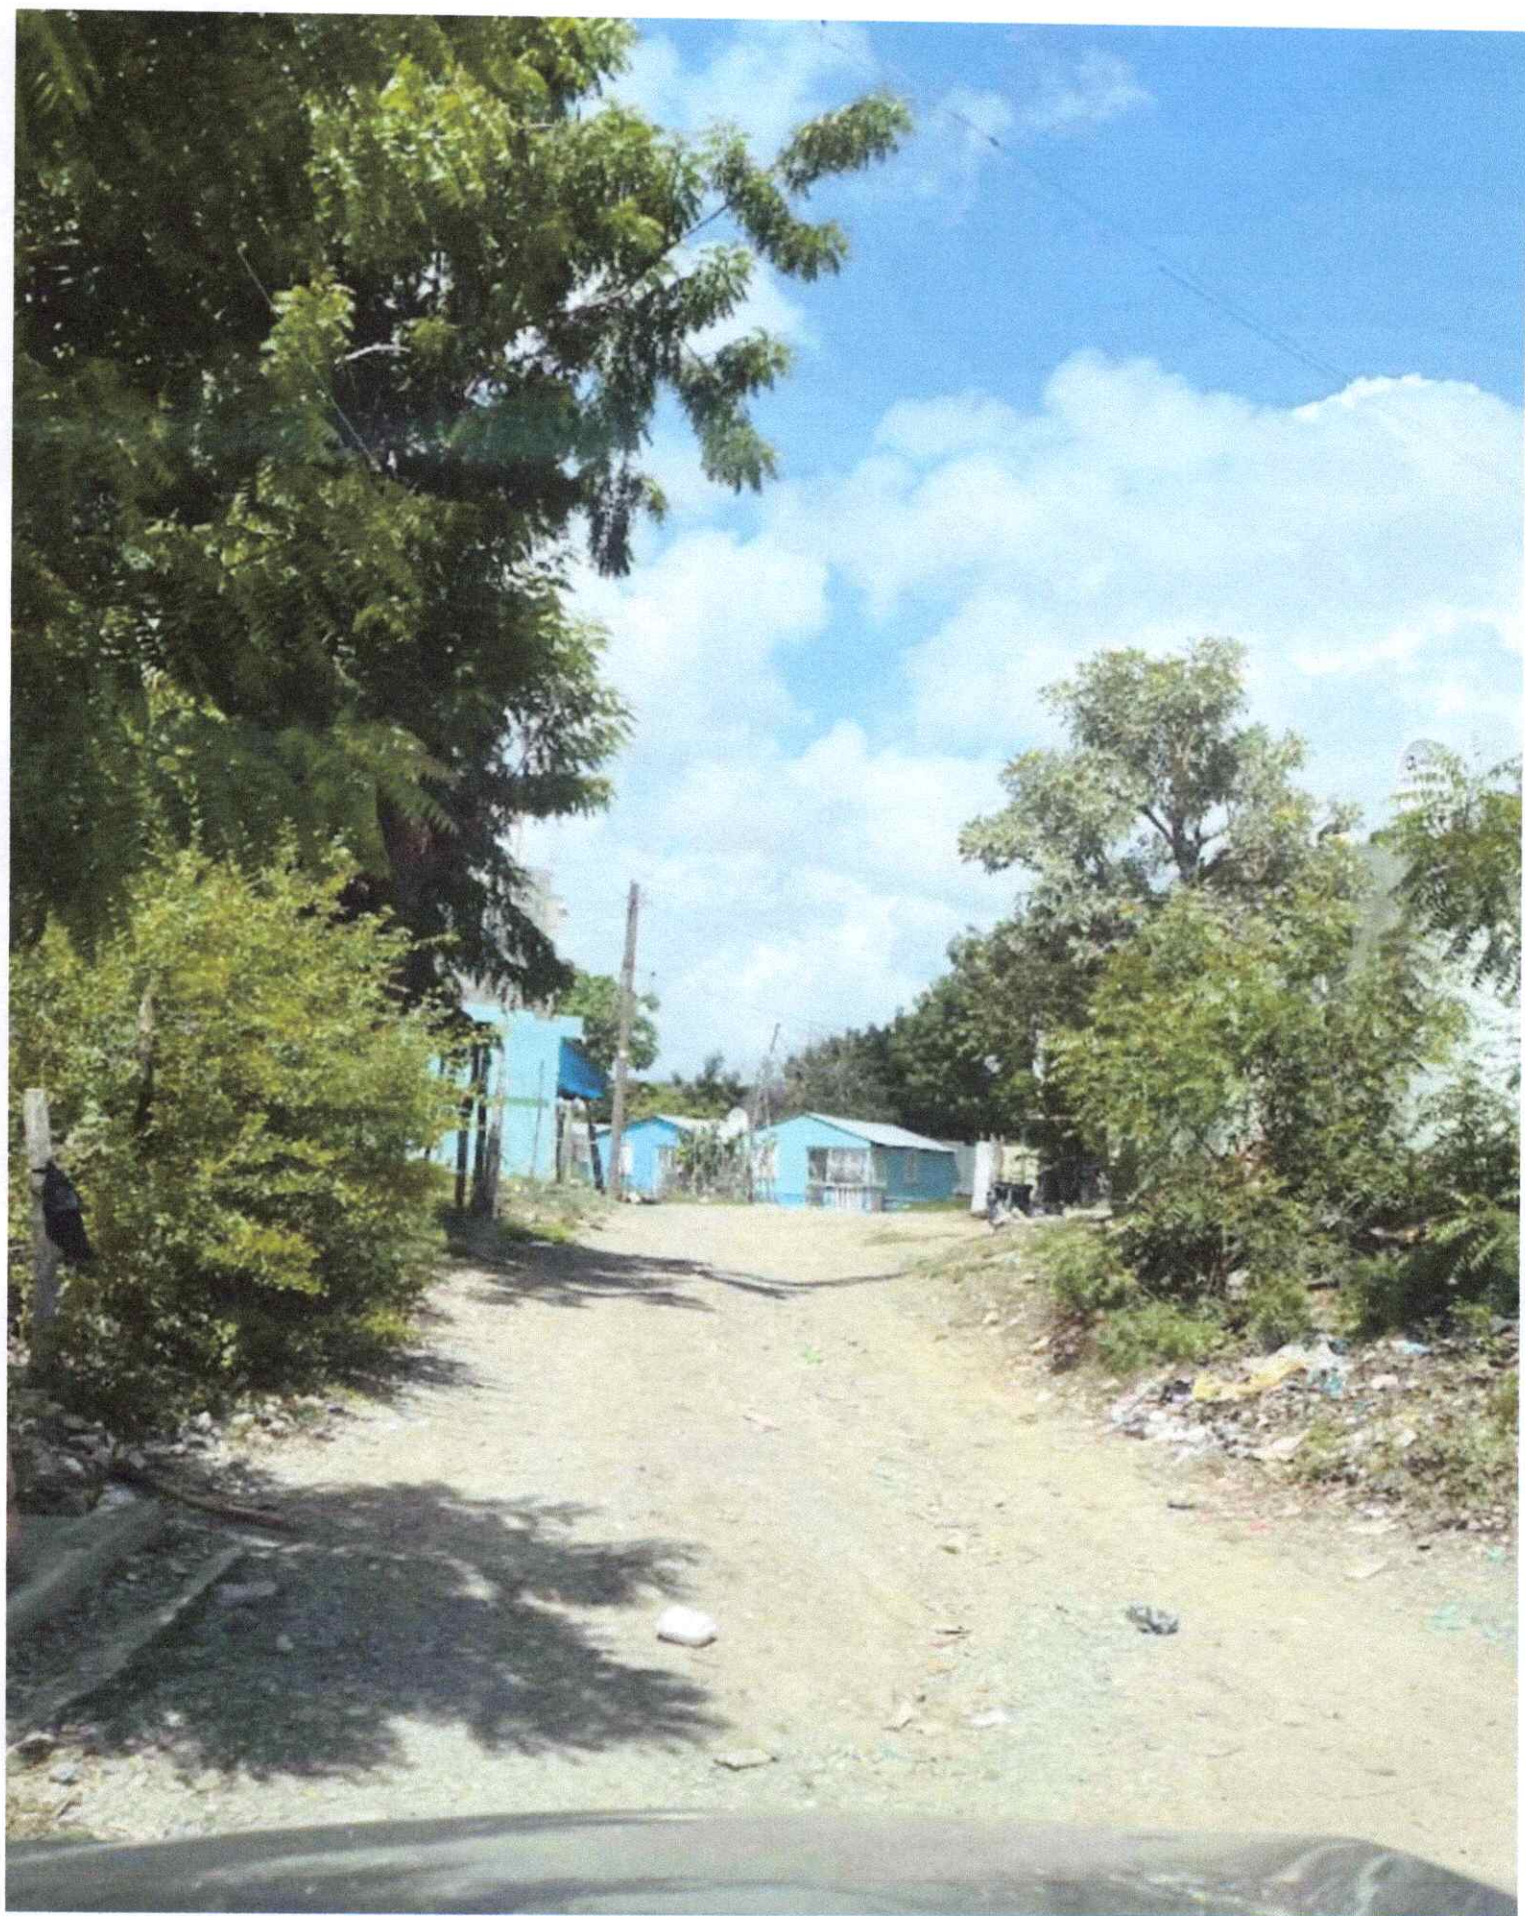

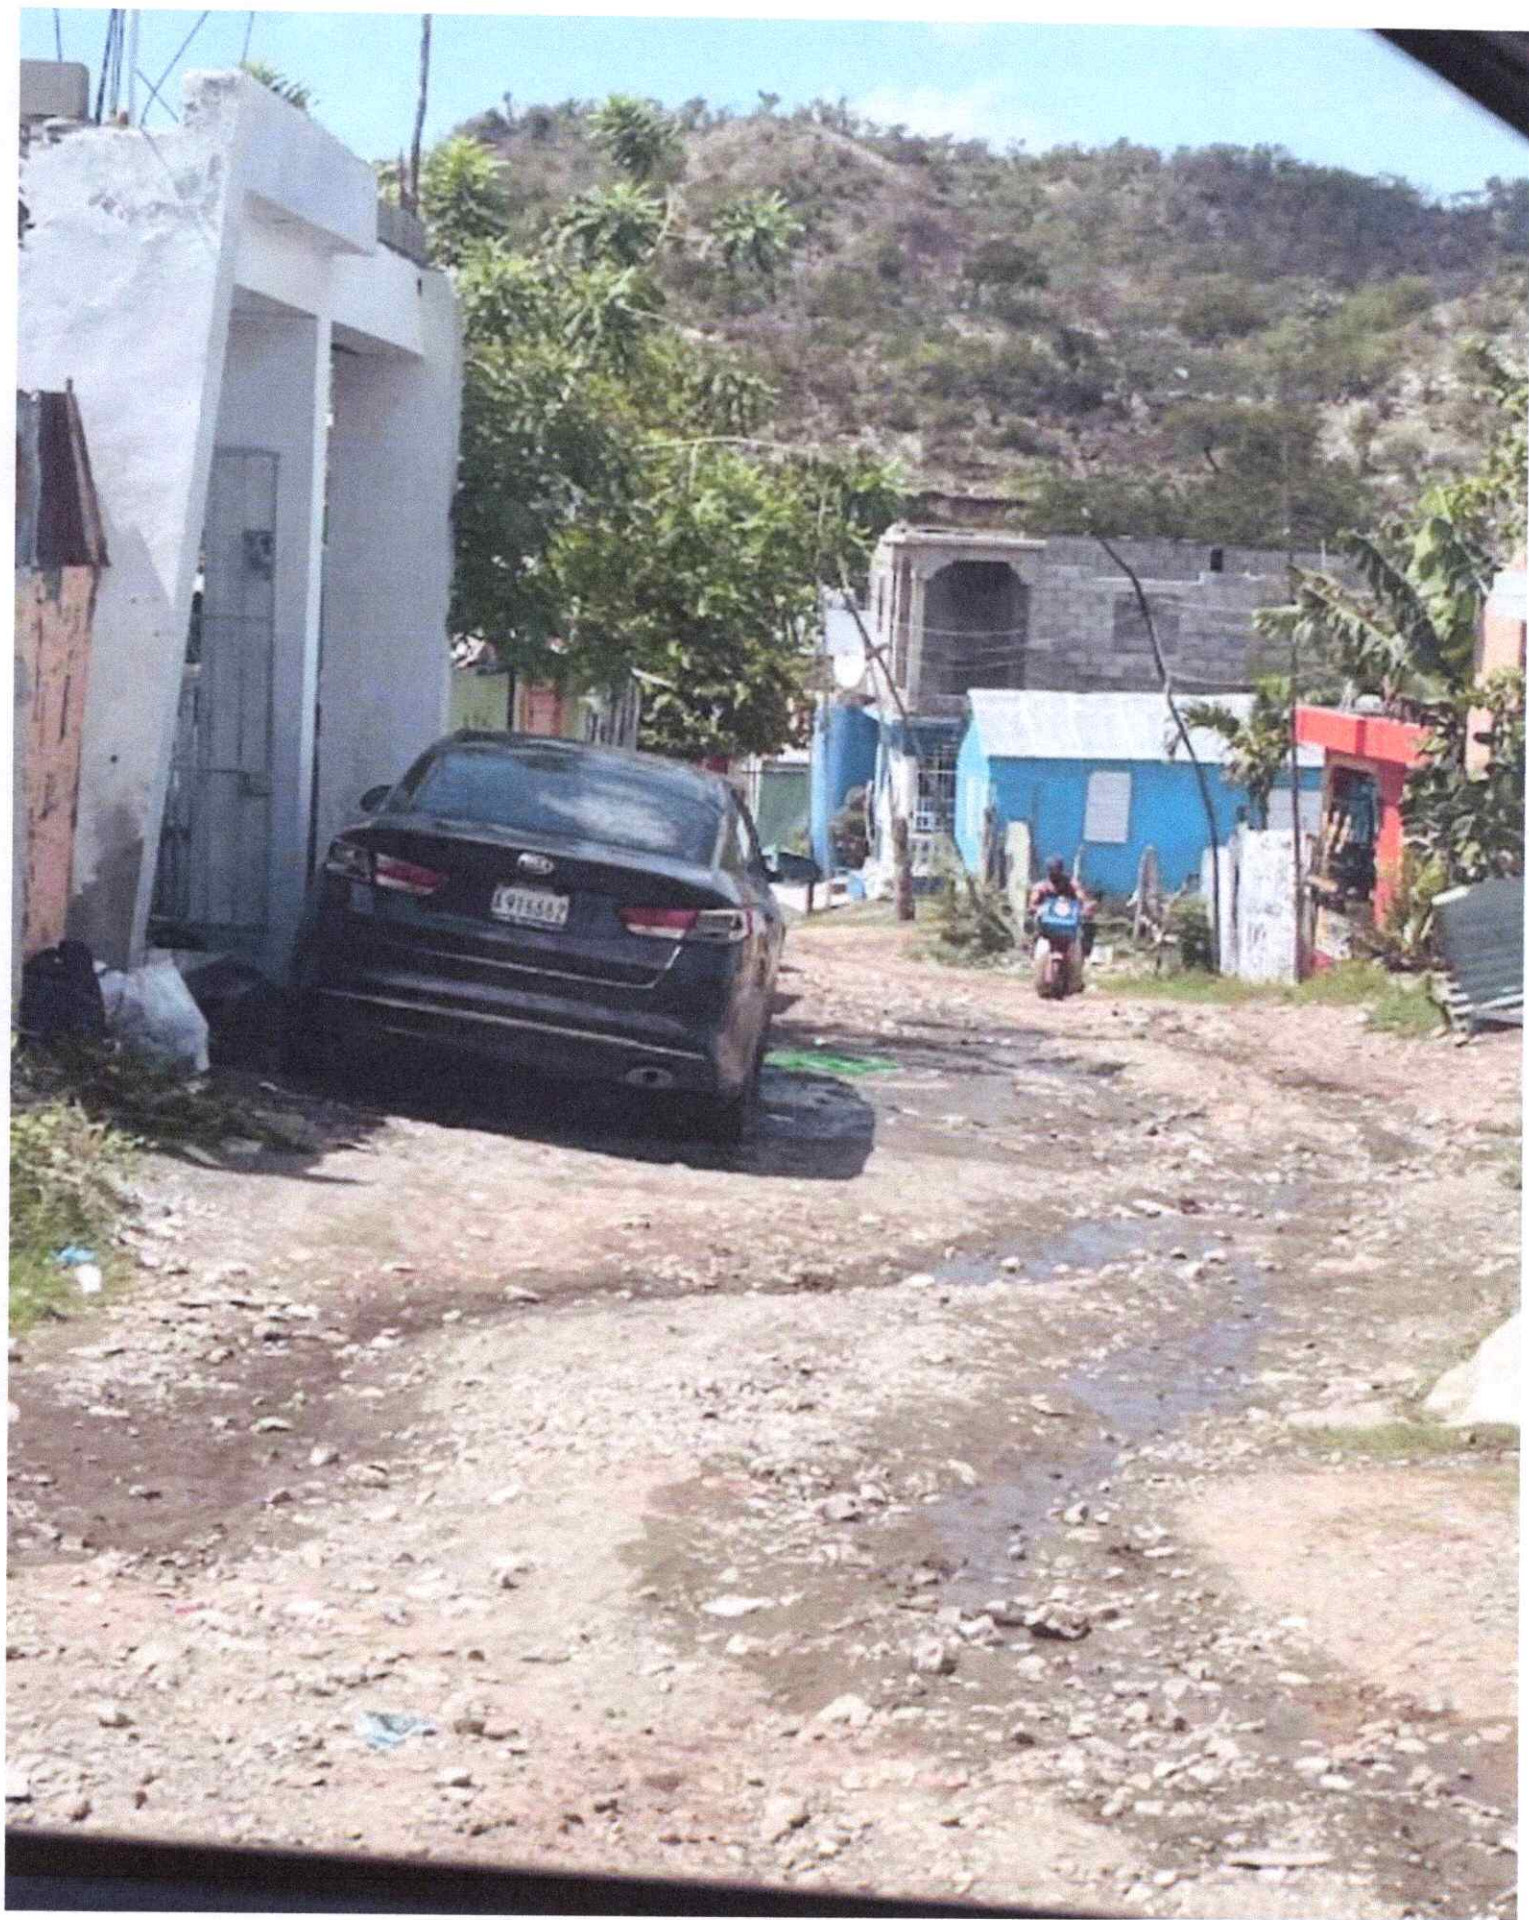





Calle Rey David

zona universitaria Respaldo GASION FID

Ciudad Universitaria
UASD Bani


Google 100% Atribución de datos 17/5/2025 80 m Cámara: 525 m 18°17'16"N 70°20'24"W 79 m






ACERA Y CONTENES

CONTEN

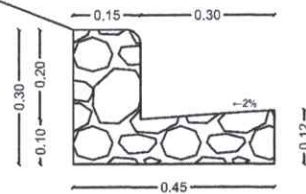

ACERA

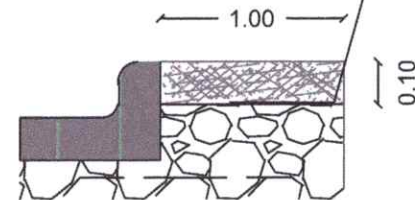

AYUNTAMIENTO
MUNICIPAL DE BANI



GESTIÓN 2024-2026
Santo Ynaldo Ramírez Bethancourt
Alcalde de Bani

Proyecto :

ACERAS Y CONTENES

Ubicación:

Bani Prov. Peravia, Rep. Dom.

Realizado:

Por la dirección del Departamento
de Planeamiento Urbano
y gestión territorial

Dibujo en Cad:

Levantamiento:

Dirección de
Planeamiento Urbano

Director
Planeamiento Urbano:


Ing. Andrés de los Santos

Título de la Hoja:


LOCALIZACIÓN Y UBICACIÓN

Escala	Fecha	Referencia	Número
1:100	Julio 2025		1





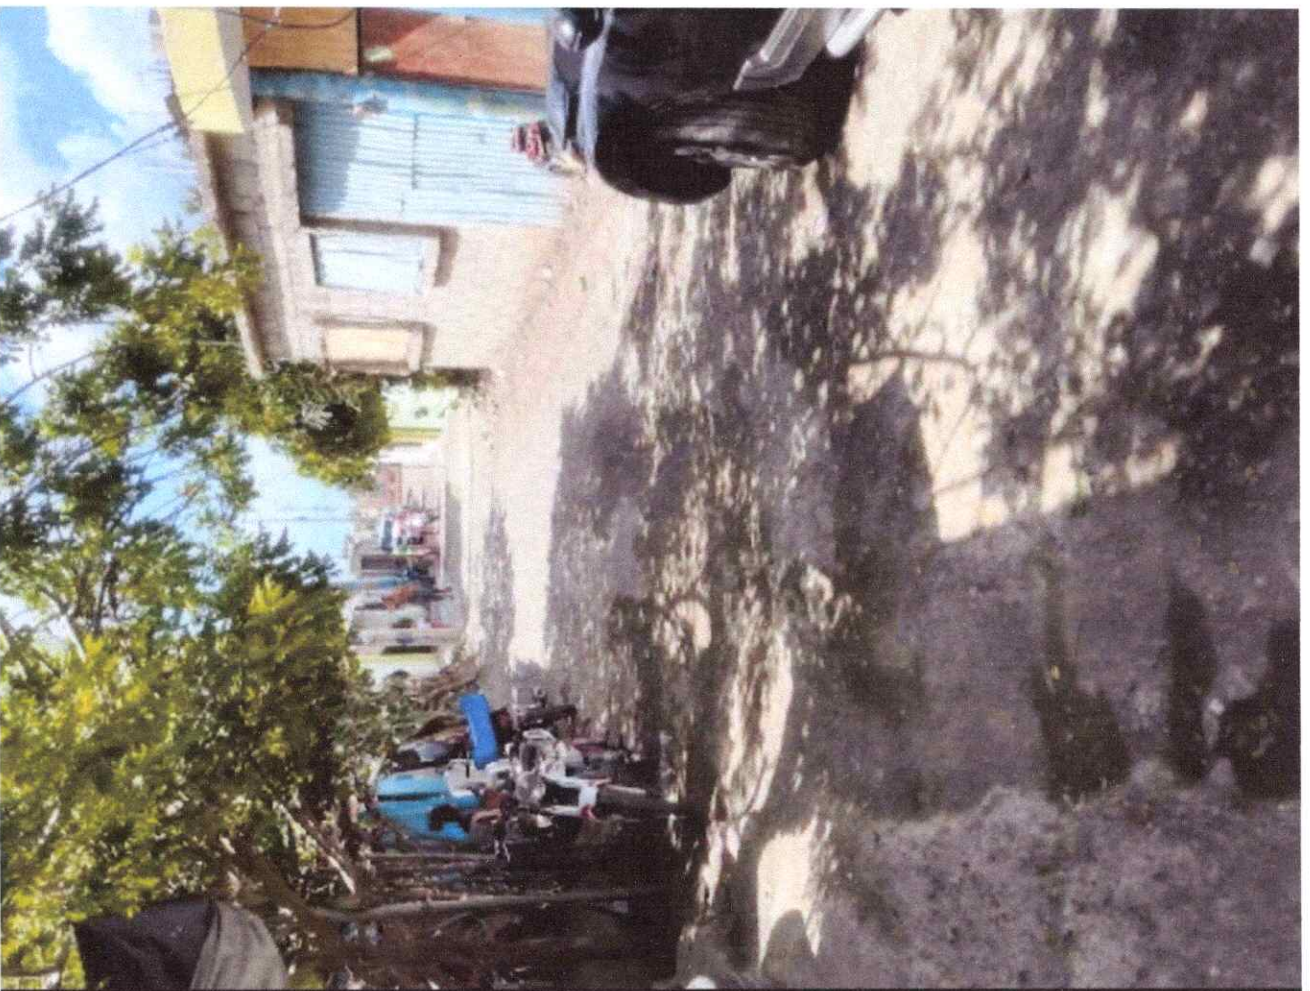



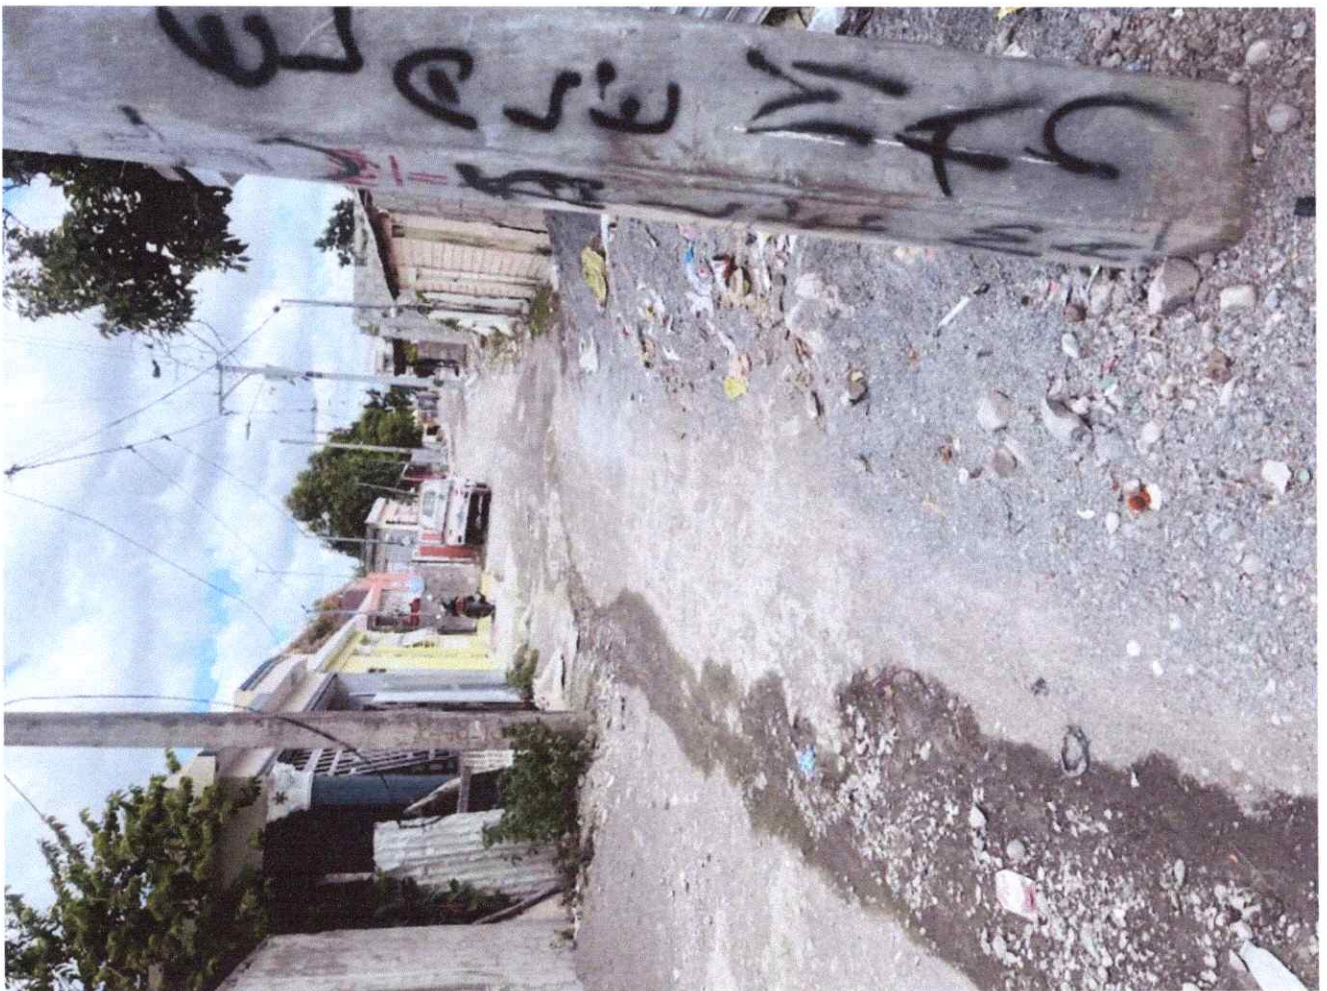



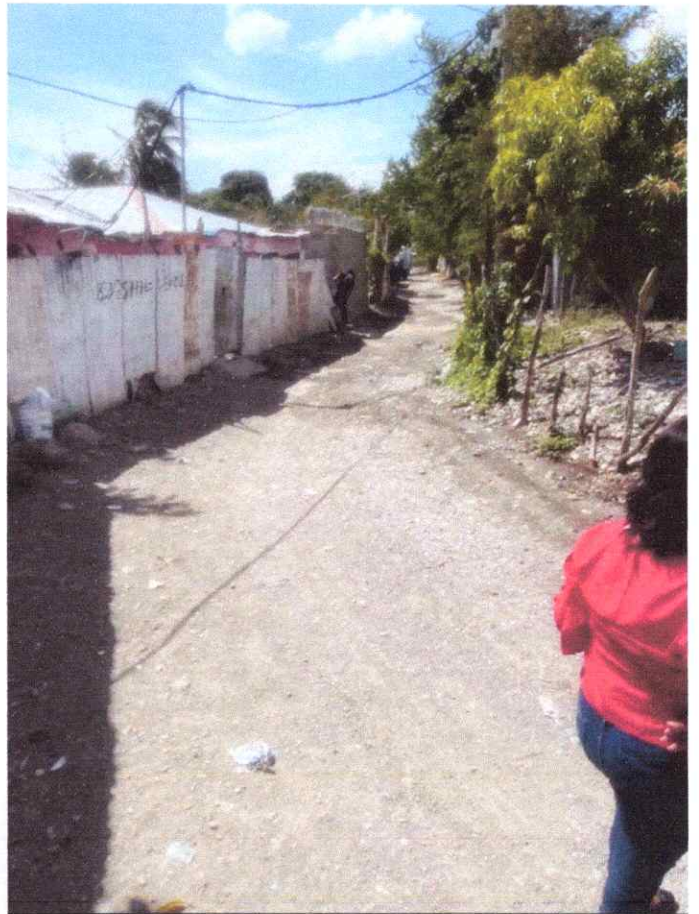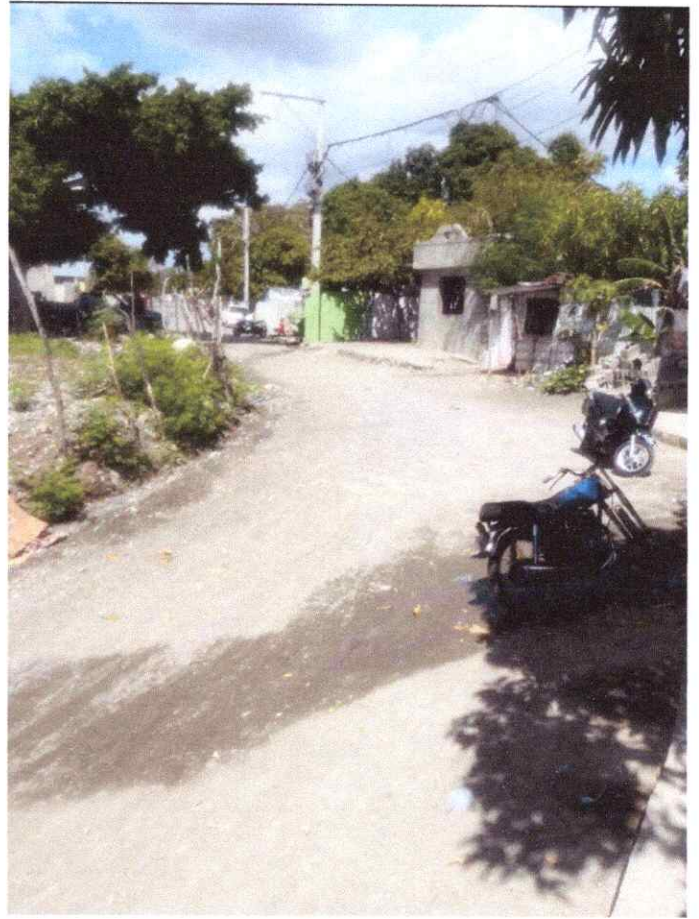

ACERA Y CONTENES

AYUNTAMIENTO
MUNICIPAL DE BANI



GESTIÓN 2024-2028
Santo Ynildo Ramírez Bethancourt
Alcalde de Bani

Proyecto :

ACERAS Y CONTENES

Ubicación:

Bani Prov. Peravia, Rep. Dom.

Realizado:

Por la dirección del Departamento
de
Planeamiento Urbano
y
gestión territorial

Dibujo en Cad:

Levantamiento:

Dirección de
Planeamiento Urbano

Director
Planeamiento Urbano:


Ing. Andrés de los Santos

Título de la Hoja:


LOCALIZACIÓN Y UBICACIÓN

Escala	Fecha	Referencia	Número
1:100	Julio 2025		1

CONTEN

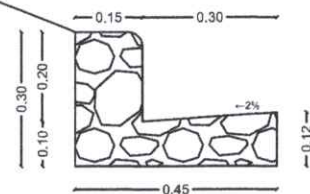

ACERA

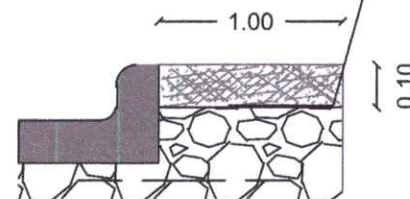



Google 100% Atribución de datos 17/5/2025

50 m Cámara: 315 m 18°16'55"N 70°21'55"W 57 m













ACERA Y CONTENES

AYUNTAMIENTO
MUNICIPAL DE BANI



GESTIÓN 2024-2028
Santo Ynildo Ramírez Bethancourt
Alcalde de Bani

Proyecto :

ACERAS Y CONTENES

Ubicación:

Bani Prov. Peravia, Rep. Dom.

Realizado:

Por la dirección del Departamento
de
Planeamiento Urbano
y
gestión territorial

Dibujo en Cad:

Levantamiento:

Dirección de
Planeamiento Urbano

Director
Planeamiento Urbano:


Ing. Andrés de los Santos

Título de la Hoja:


LOCALIZACIÓN Y UBICACIÓN


Escala	Fecha	Referencia	Número
1: 100	Julio 2025		1

CONTEN

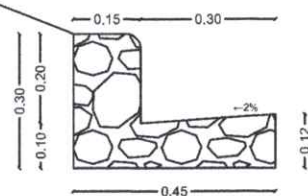


ACERA

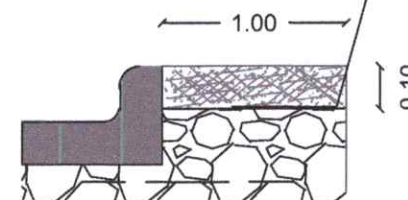

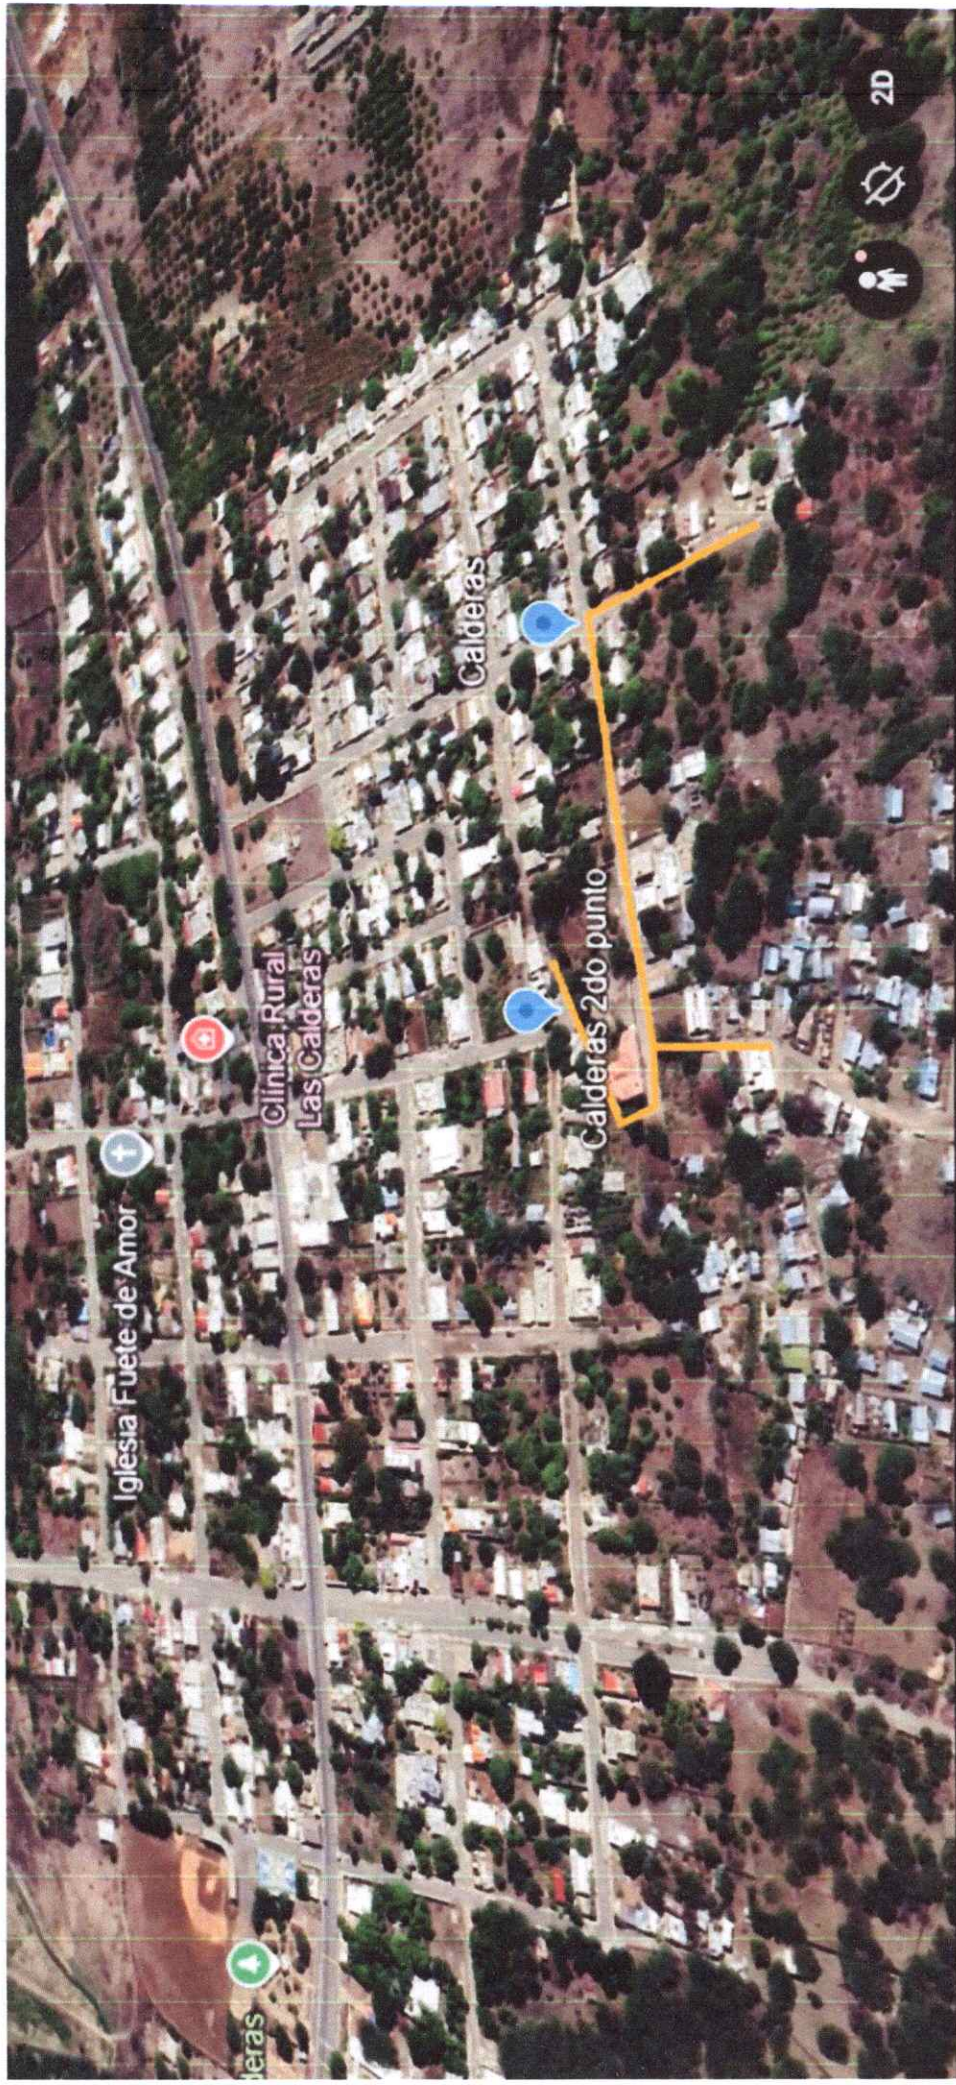






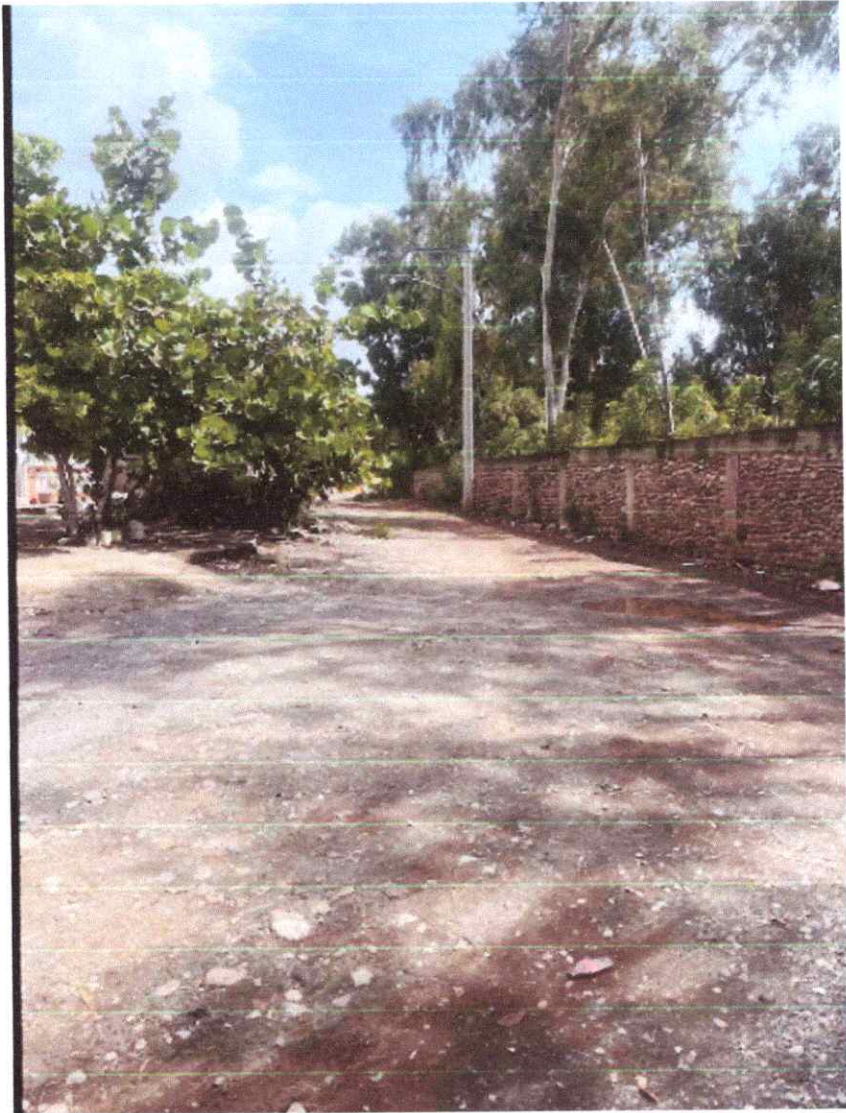


ACERA Y CONTENES


CONTEN

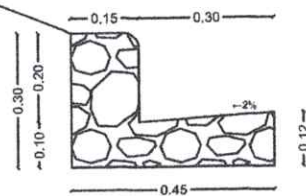

ACERA

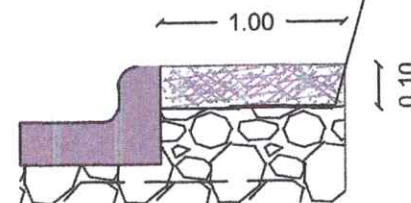

AYUNTAMIENTO
MUNICIPAL DE BANI

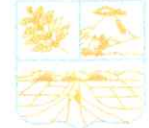

GESTIÓN 2024-2028
Santo Yneldo Ramírez Bethancourt
Alcalde de Bani

Proyecto :

ACERAS Y CONTENES

Ubicación:

Bani Prov. Peravia, Rep. Dom.

Realizado:

Por la dirección del Departamento
de Planeamiento Urbano
y gestión territorial

Dibujo en Cad:

Levantamiento:

Dirección de
Planeamiento Urbano

Director
Planeamiento Urbano:

Ing. Andrés de los Santos

Título de la Hoja:

LOCALIZACIÓN Y UBICACIÓN

Escala	Fecha	Referencia	Número
1:100	Julio 2025		1



Rio Arriba

Rio Bani

Pollera Jesus

Piscina Vieja

Casa pinales Dios es
nuestro rey y redentor

Escuela Amanicia
Obijo Andujar

Iglesia Oasis De
Restauracion

La clave comercial

Repuestos Marlin

Colmado ALELUYA

700 m | Cámara: 3.626 m 18°18'17"N 70°18'29"W 132 m

ACERA Y CONTENES

AYUNTAMIENTO
MUNICIPAL DE BANI



GESTIÓN 2024-2028
Santo Ynicio Ramírez Bethancourt
Alcalde de Bani

Proyecto :

ACERAS Y CONTENES

Ubicación:

Bani Prov. Pinar, Rep. Dom.

Realizado:

Por la dirección del Departamento
de
Planeamiento Urbano
y
gestión territorial

Dibujo en Cad:

Levantamiento:

Dirección de
Planeamiento Urbano

Director
Planeamiento Urbano:


Ing. Andrés de los Santos

Título de la Hoja:

LOCALIZACIÓN Y UBICACIÓN

Escala	Fecha	Referencia	Número
1: 100	Julio 2025		1

CONTEN

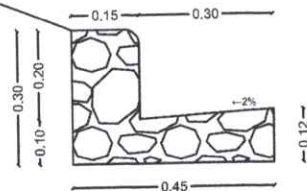

ACERA

